


Hal C

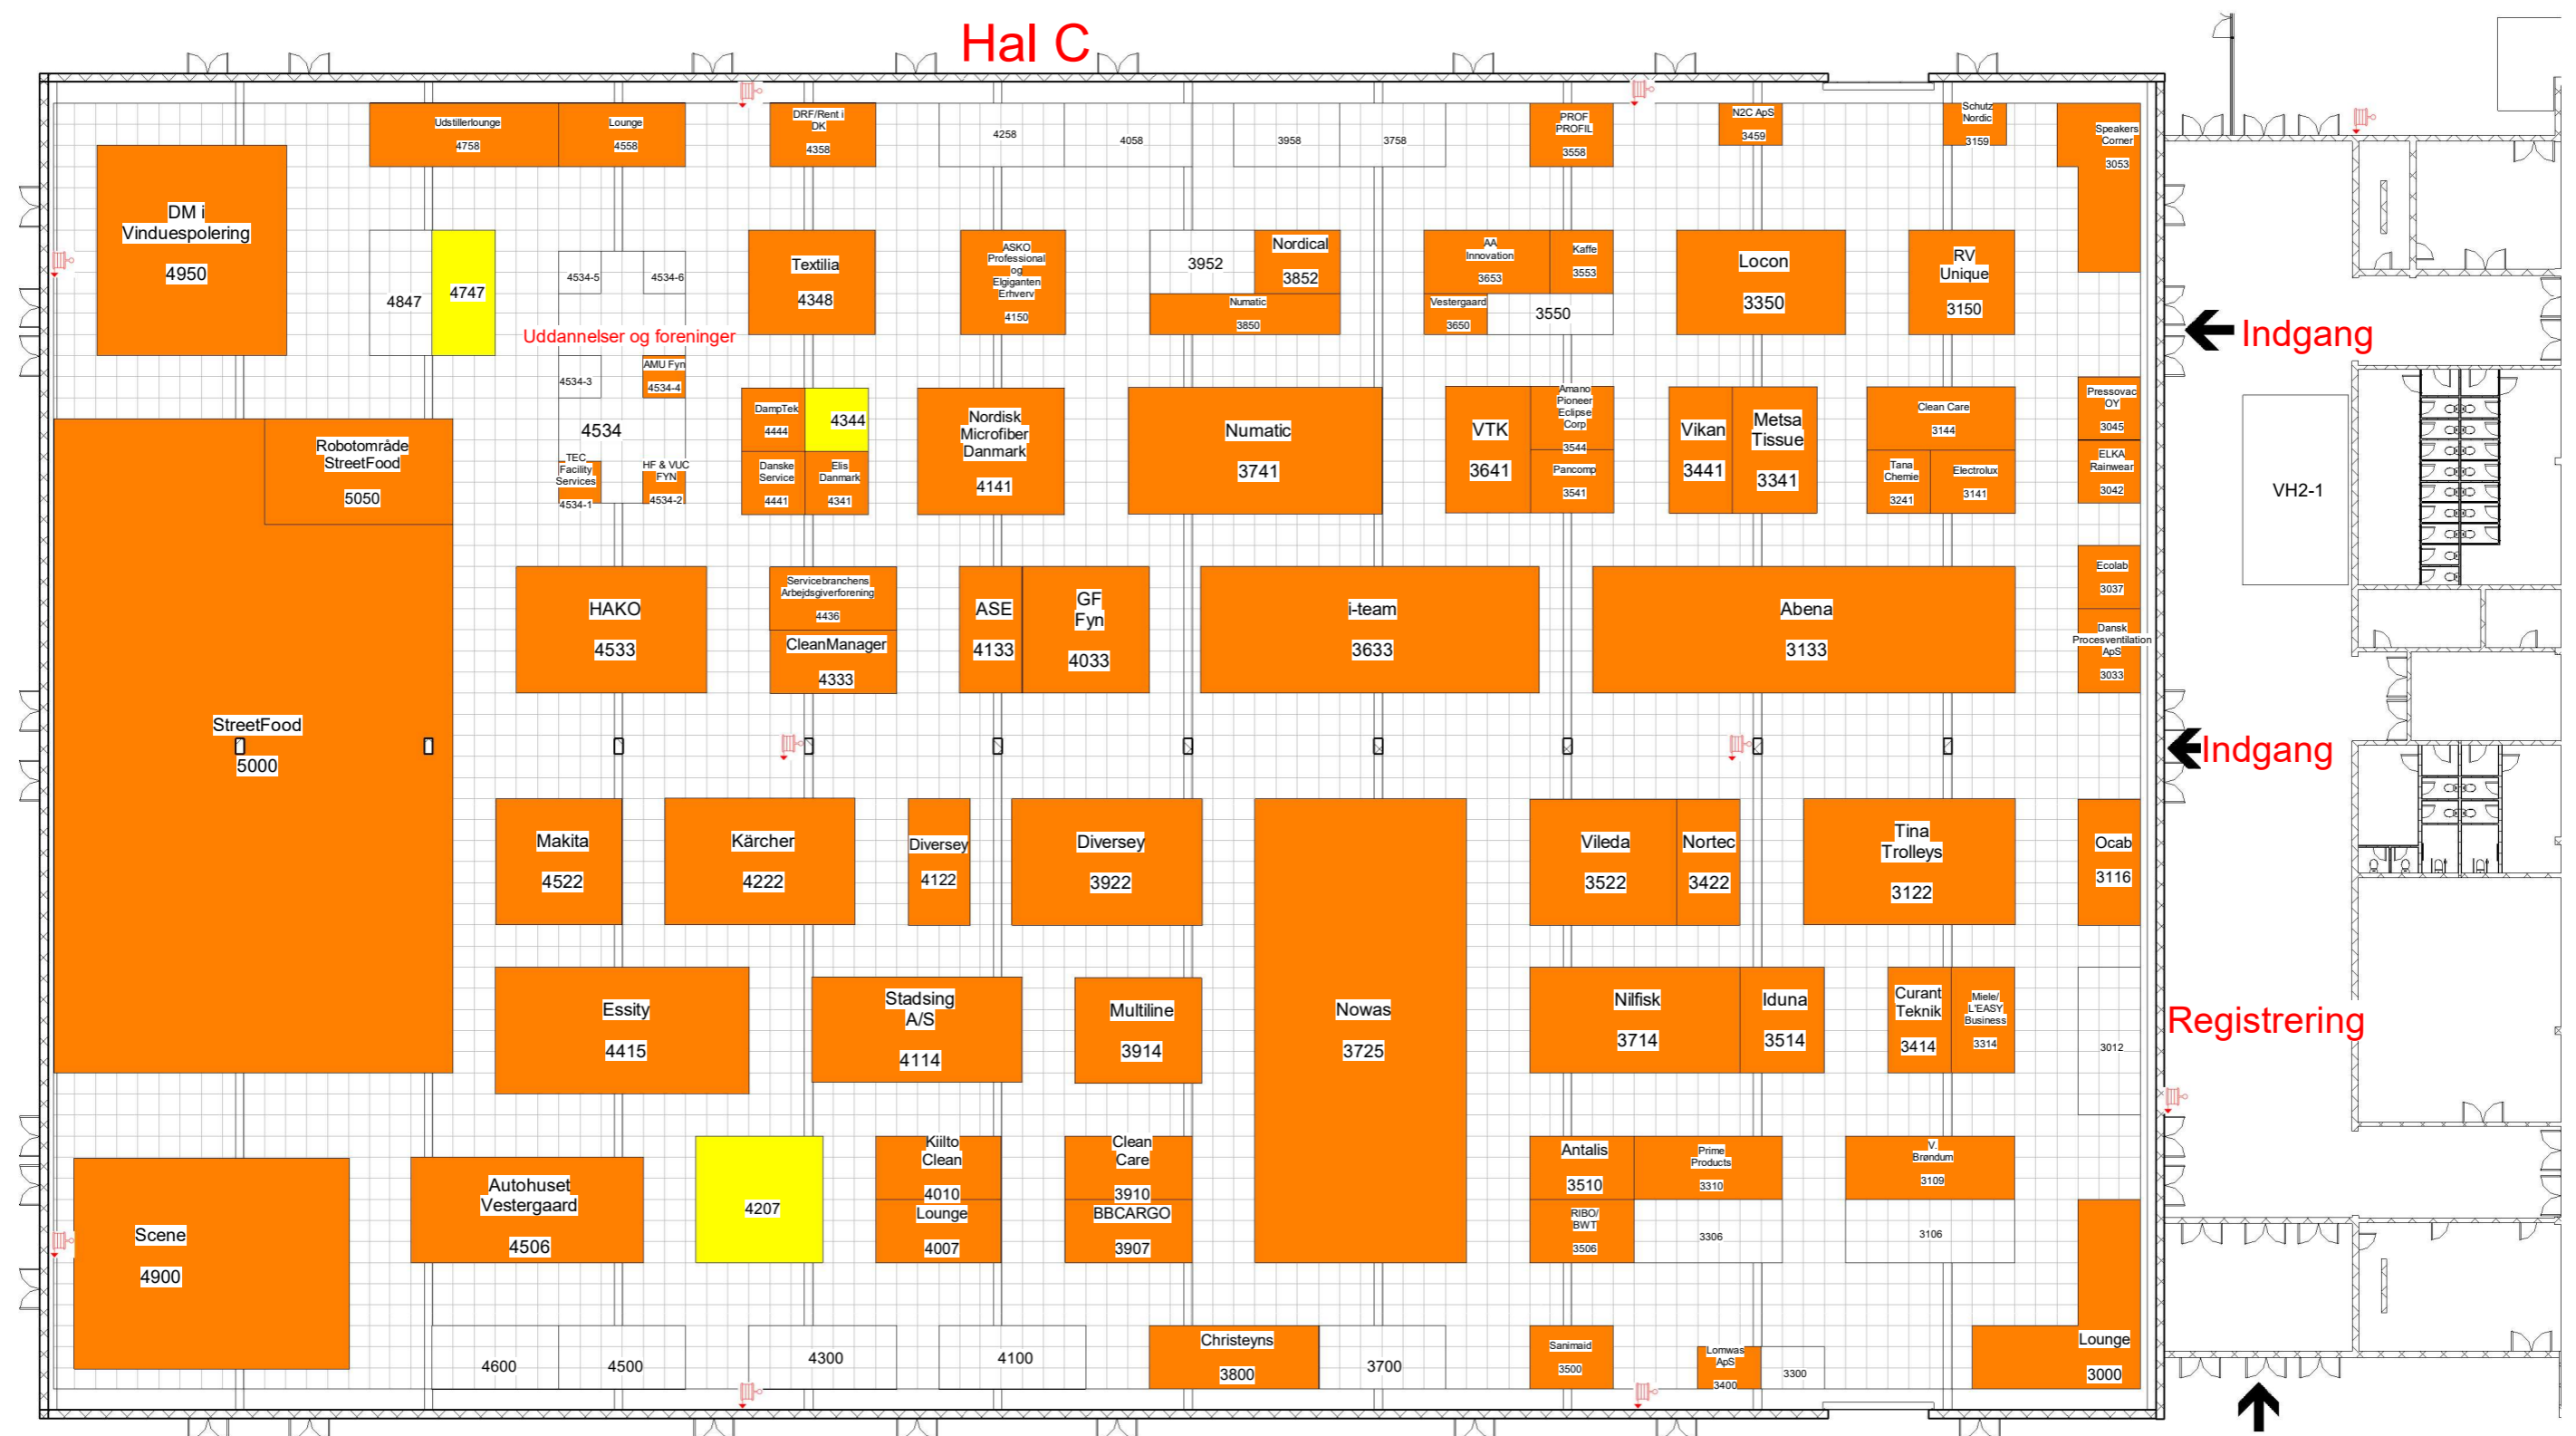

Foreløbig halplan pr. 25. marts 2026 – ret til ændringer forbeholdes

Indgang