


Hal C

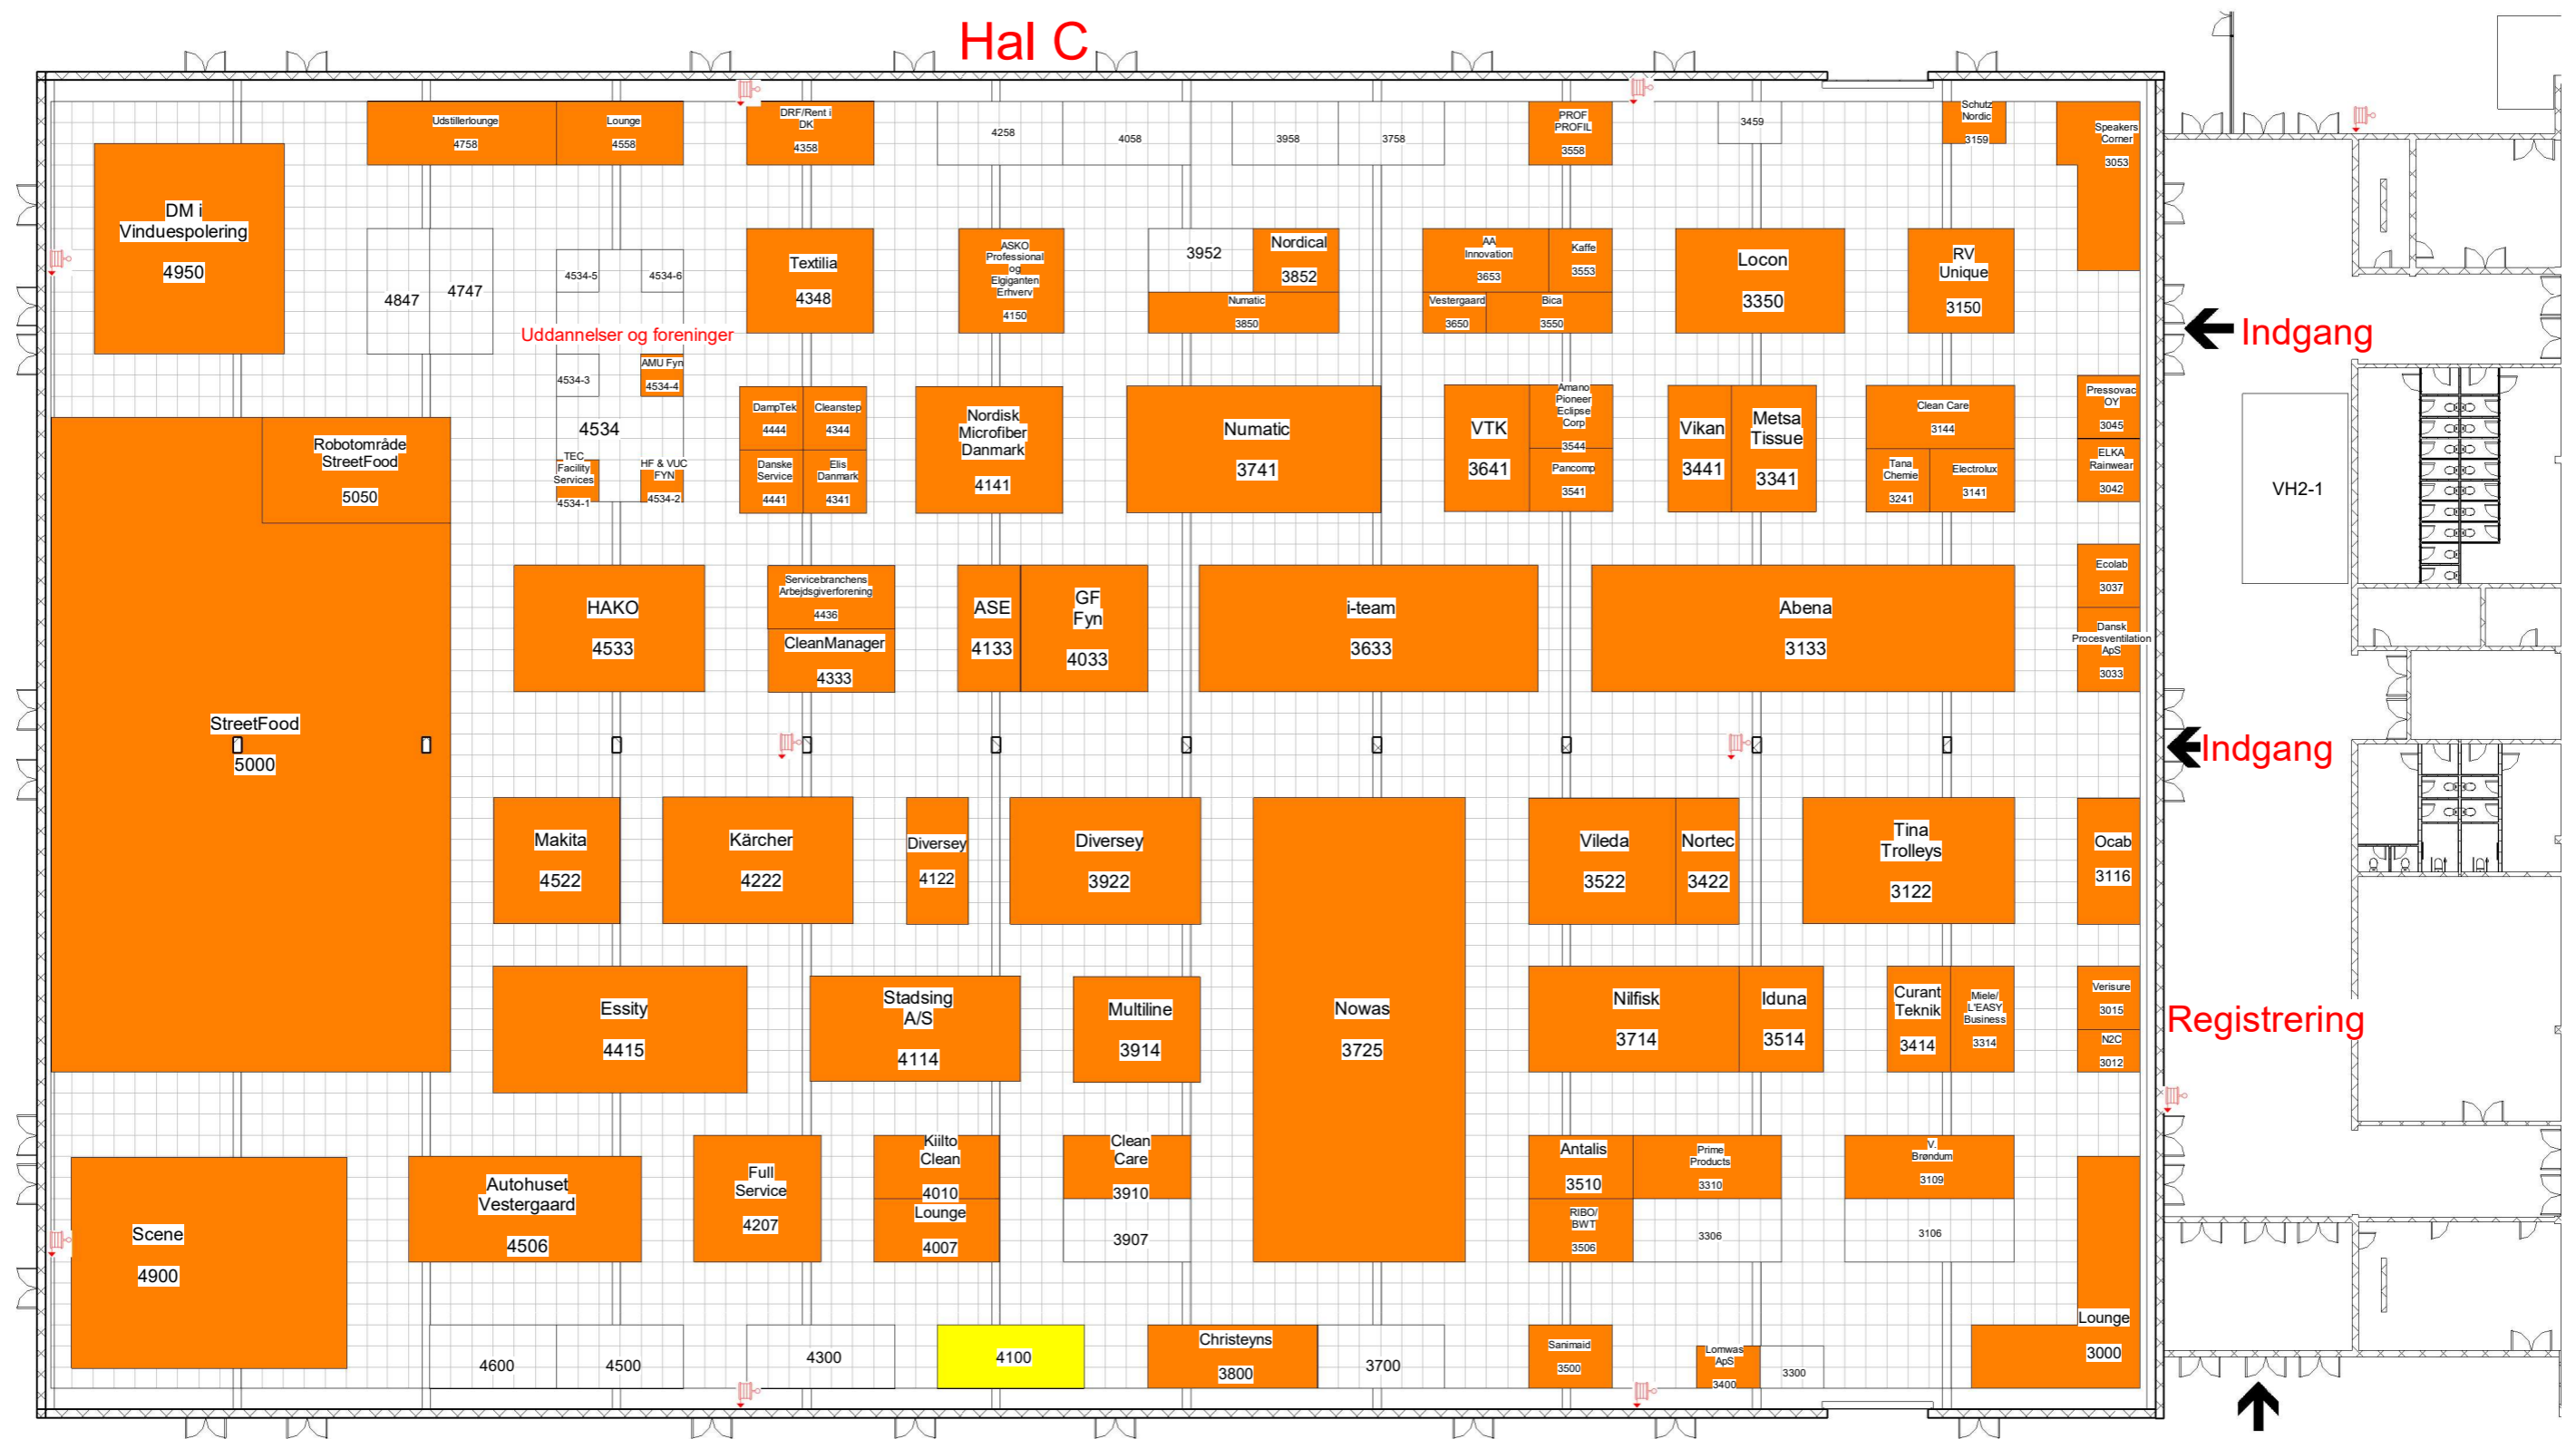

Foreløbig halplan pr. 11. maj 2026 – ret til ændringer forbeholdes

Indgang